

**Agenzia del Territorio
CATASIO FABBRICATI
Ufficio Provinciale di
Mantova**

Dichiarazione protocollo n. MN0241824del 16/12/2011
Planimetria di u.i.u. in Comune di Ponti Sul Mincio
Strada Provinciale Pozzolengo

civ. CM


Identificativi Catastali:
Sezione:
Foglio: 13
Particella: 24
Subalterno: 1

Compilata da:
Zambelli Agostino
Iscritto all'albo:
Geometri


Prov. Mantova

N. 00972

Scheda n. 2 Scala 1:200

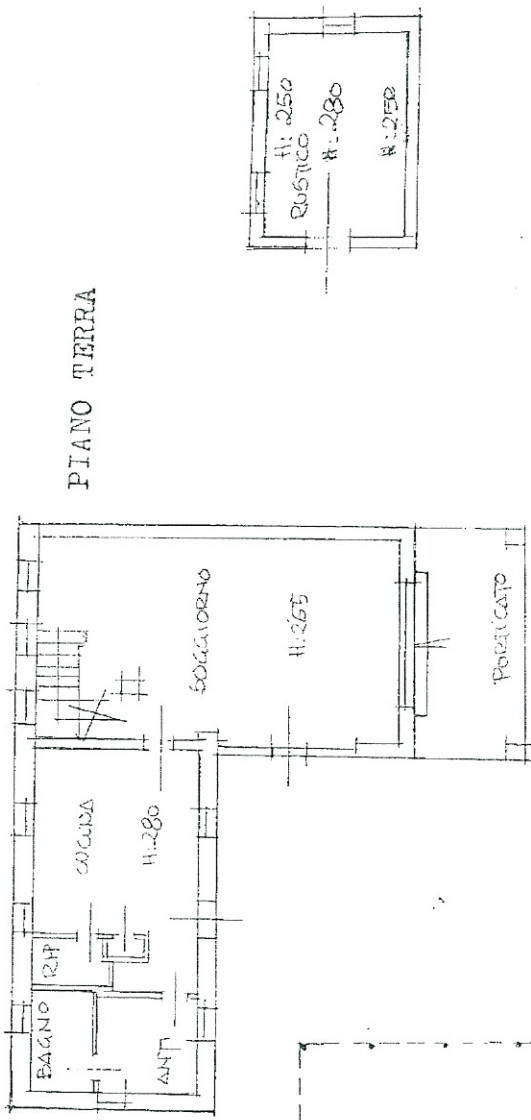

PIANO PRIMO

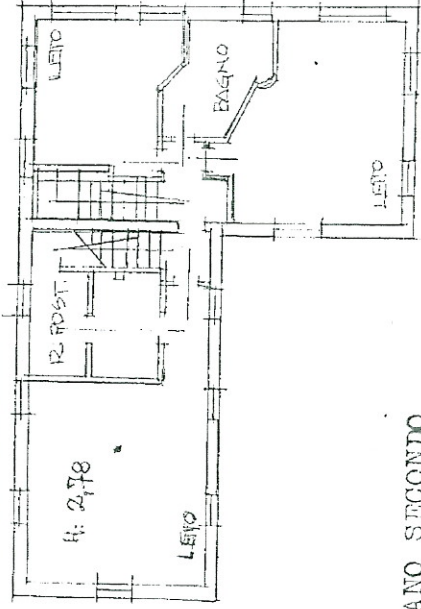

PIANO SECONDO

